
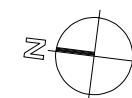
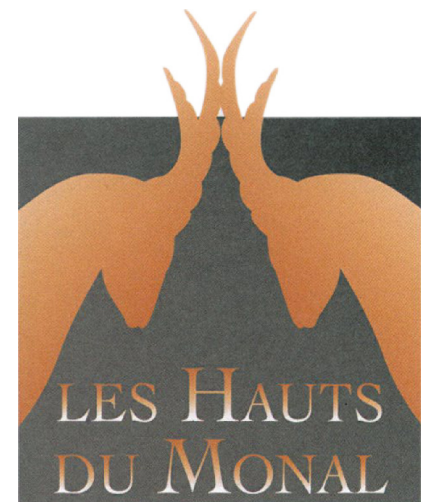


# SAINTE FOY TARENTOISE

## LES HAUTS DU MONAL

CHALET N°3		
TYPE	T5	298.47m <sup>2</sup>

TABLEAU DE SURFACE		
<b>NIVEAU RDC</b>		
entrée	entrance	4.33 m <sup>2</sup>
local skis	ski room	5.64 m <sup>2</sup>
dégagement	hallway	4.05 m <sup>2</sup>
chambre 1	bedroom 1	12.70 m <sup>2</sup>
salle de bain	bathroom	6.32 m <sup>2</sup>
<b>NIVEAU R+1</b>		
entrée	entrance	6.44 m <sup>2</sup>
wc	wc	1.75 m <sup>2</sup>
dégagement	hallway	8.49 m <sup>2</sup>
séjour	living room	44.31 m <sup>2</sup>
cuisine	kitchen	8.74 m <sup>2</sup>
cellier	storeroom	4.46 m <sup>2</sup>
<b>NIVEAU R+2</b>		
dégagement	hallway	6.09 m <sup>2</sup>
chambre 2	bedroom 2	10.04 m <sup>2</sup>
chambre 3	bedroom 3	10.76 m <sup>2</sup>
Coin montagne	alcove	5.55 m <sup>2</sup>
chambre 4	bedroom 4	12.03 m <sup>2</sup>
salle d'eau	shower room	2.96 m <sup>2</sup>
SDB1	shower room	2.00 m <sup>2</sup>
SDB2	shower room	2.00 m <sup>2</sup>
<b>SURFACE HABITABLE 158.66 m<sup>2</sup></b>		
<b>NIVEAU RDC</b>		
box	lock-up	16.66 m <sup>2</sup>
local vélo	bike room	2.95 m <sup>2</sup>
stationnement	parking	21.30 m <sup>2</sup>
<b>NIVEAU R+1</b>		
balcon	balcony	20.96 m <sup>2</sup>
terrasse	terrace	63.40 m <sup>2</sup>
<b>NIVEAU R+2</b>		
balcon	balcony	14.54 m <sup>2</sup>

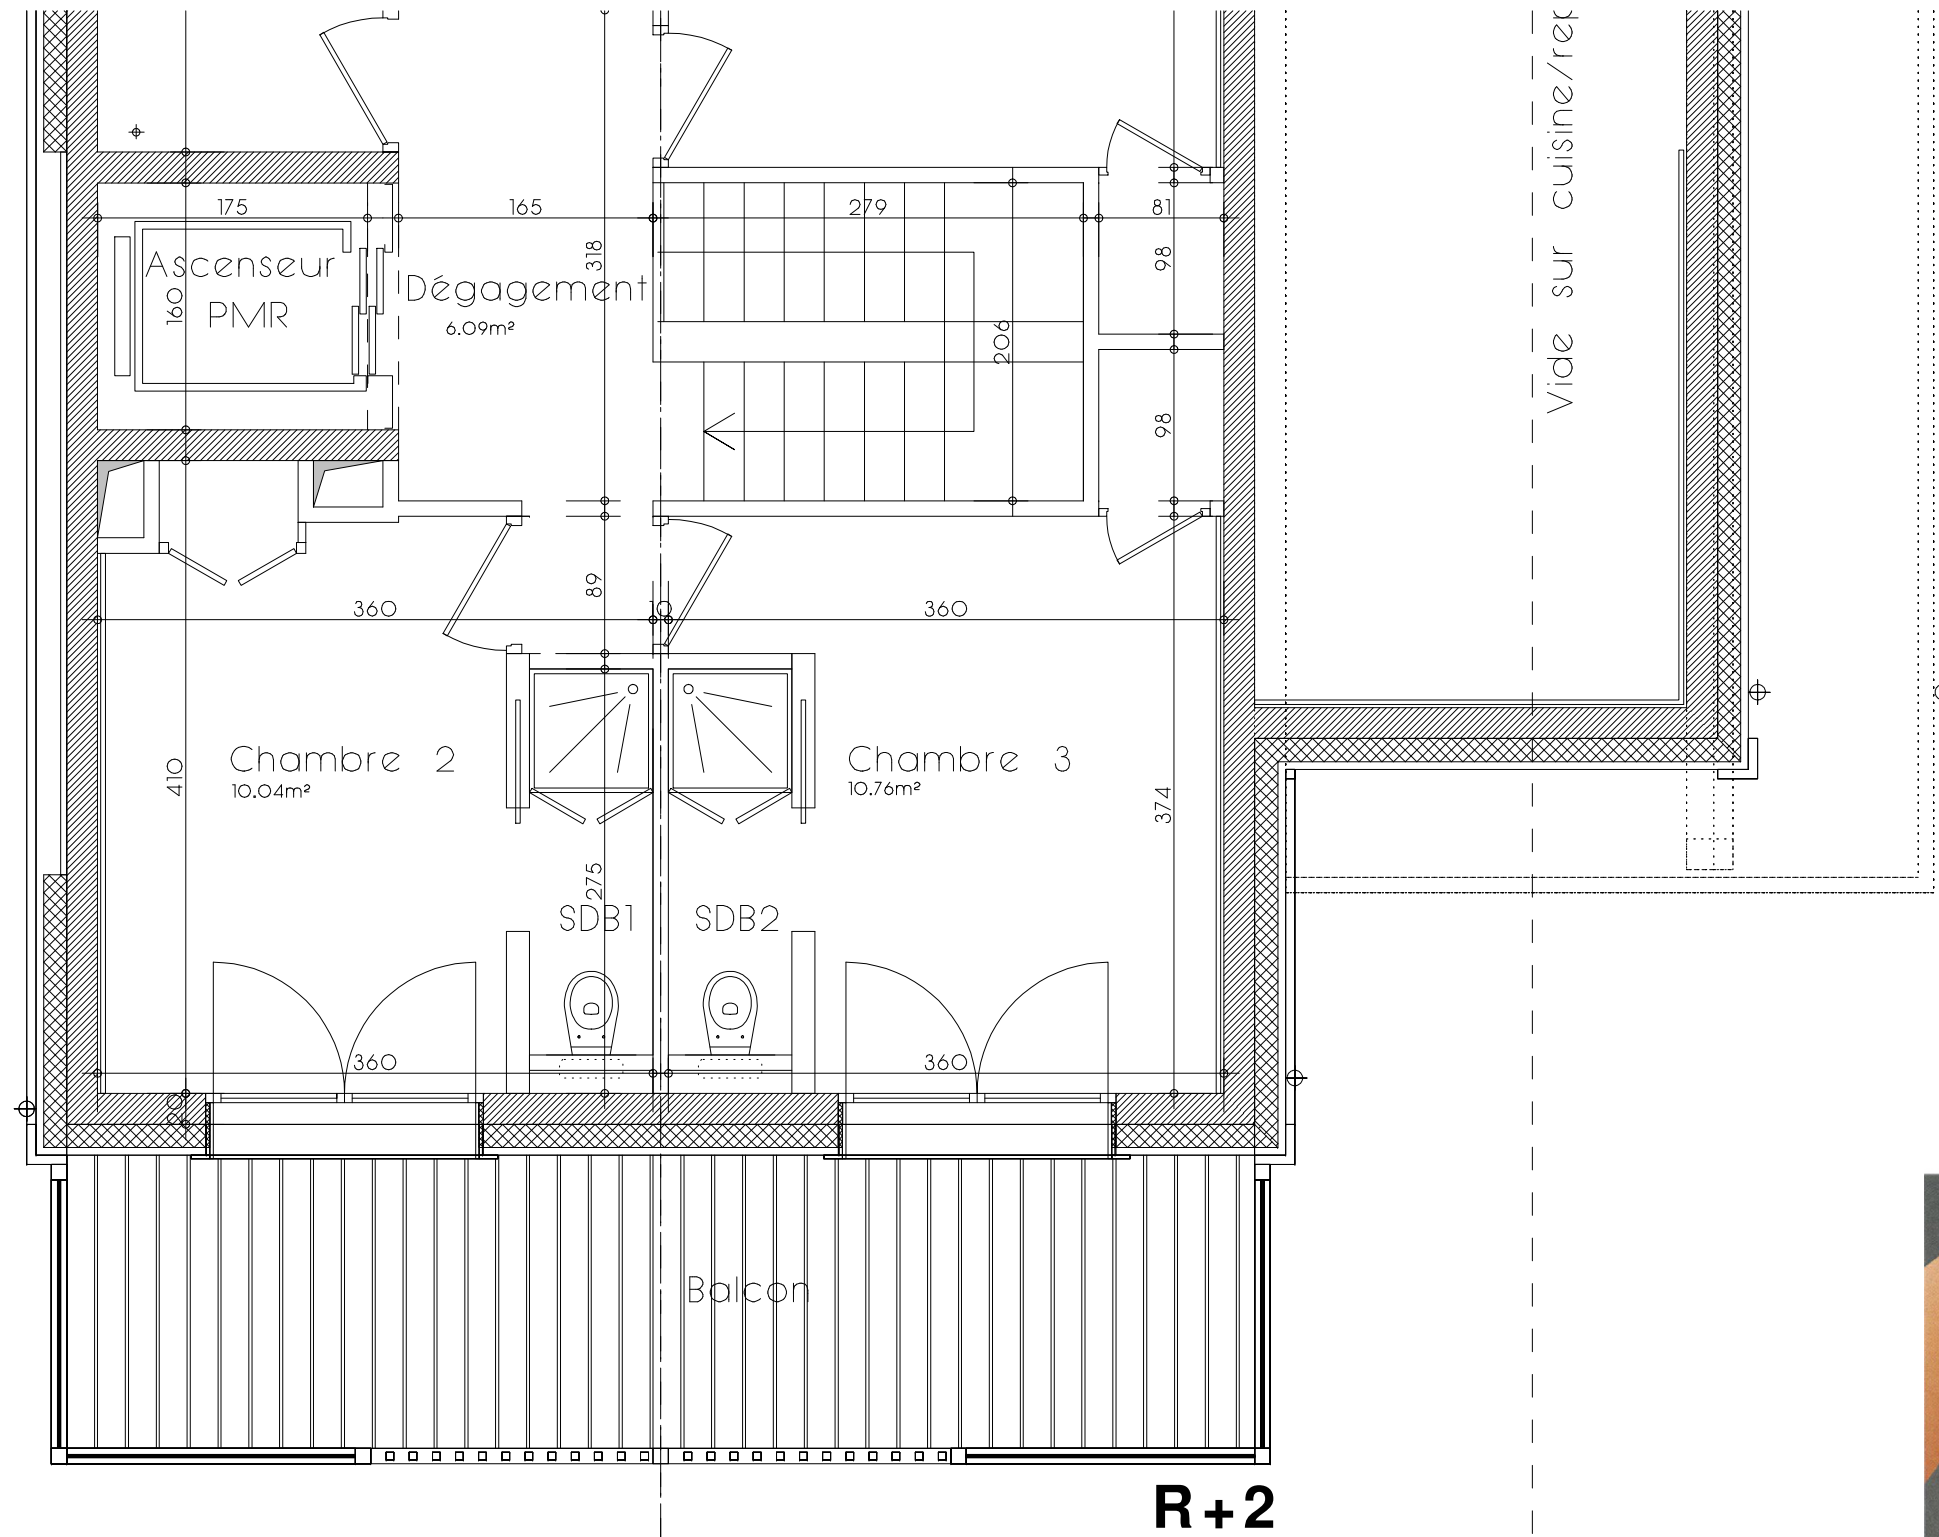

Des modifications sont susceptibles d'être apportées à ce plan en fonction des nécessités techniques de la réalisation tant en ce qui concerne les dimensions libres que les équipements. Les surfaces et cotes indiquées sont approximatives. Les retombées de poutres, soffites, faux-plafonds, canalisations, convecteurs ne sont pas systématiquement représentés. Les équipements électriques ménagers ne sont représentés qu'à titre indicatif, ils ne sont donc pas contractuels.



06 juillet 2018