



SAINTE FOY TARENTOISE

LES HAUTS DU MONAL

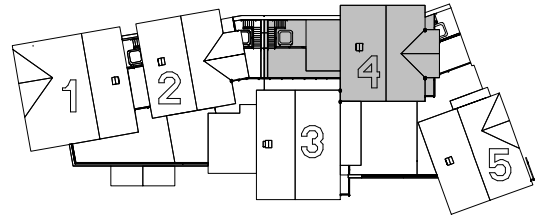


CHALET N°4		
TYPE	T5b	370.06m ²


TABLEAU DE SURFACE		
NIVEAU RDC		
entrée	entrance	3.77 m ²
local skis	ski room	12.47 m ²
placard	closet	2.58 m ²
NIVEAU R+1		
entrée	entrance	9.82 m ²
wc	wc	2.20 m ²
chambre 1	bedroom 1	18.78 m ²
salle de bain	bathroom	7.41 m ²
buanderie	laundry room	3.56 m ²
NIVEAU R+2		
dégagement	hallway	6.73 m ²
chambre 2	bedroom 2	15.84 m ²
salle de bain	bathroom	4.49 m ²
dressings	dressings	2.58 m ²
chambre 3	bedroom 3	11.68 m ²
salle d'eau	shower room	2.02 m ²
chambre 4	bedroom 4	11.30 m ²
salle d'eau	shower room	5.02 m ²
chambre annexe	annexe bedroom	5.30 m ²
NIVEAU R+3		
séjour	living room	36.32 m ²
cuisine	kitchen	6.72 m ²
cellier	storeroom	2.03 m ²
NIVEAU MEZZANINE		
mezzanine	mezzanine	17.29 m ²
SURFACE HABITABLE 187.91 m²		
NIVEAU RDC		
box	lock-up	17.76 m ²
local vélo	bike room	5.92 m ²
stationnement	parking	30.81 m ²
NIVEAU R+1		
terrasse	terrace	38.67 m ²
cave/l.t. j.	cellar/tr. j.	15.10 m ²
cave	cellar	14.17 m ²
NIVEAU R+2		
balcon	balcony	10.60 m ²
terrasse	terrace	15.55 m ²
NIVEAU R+3		
balcon	balcony	33.57 m ²

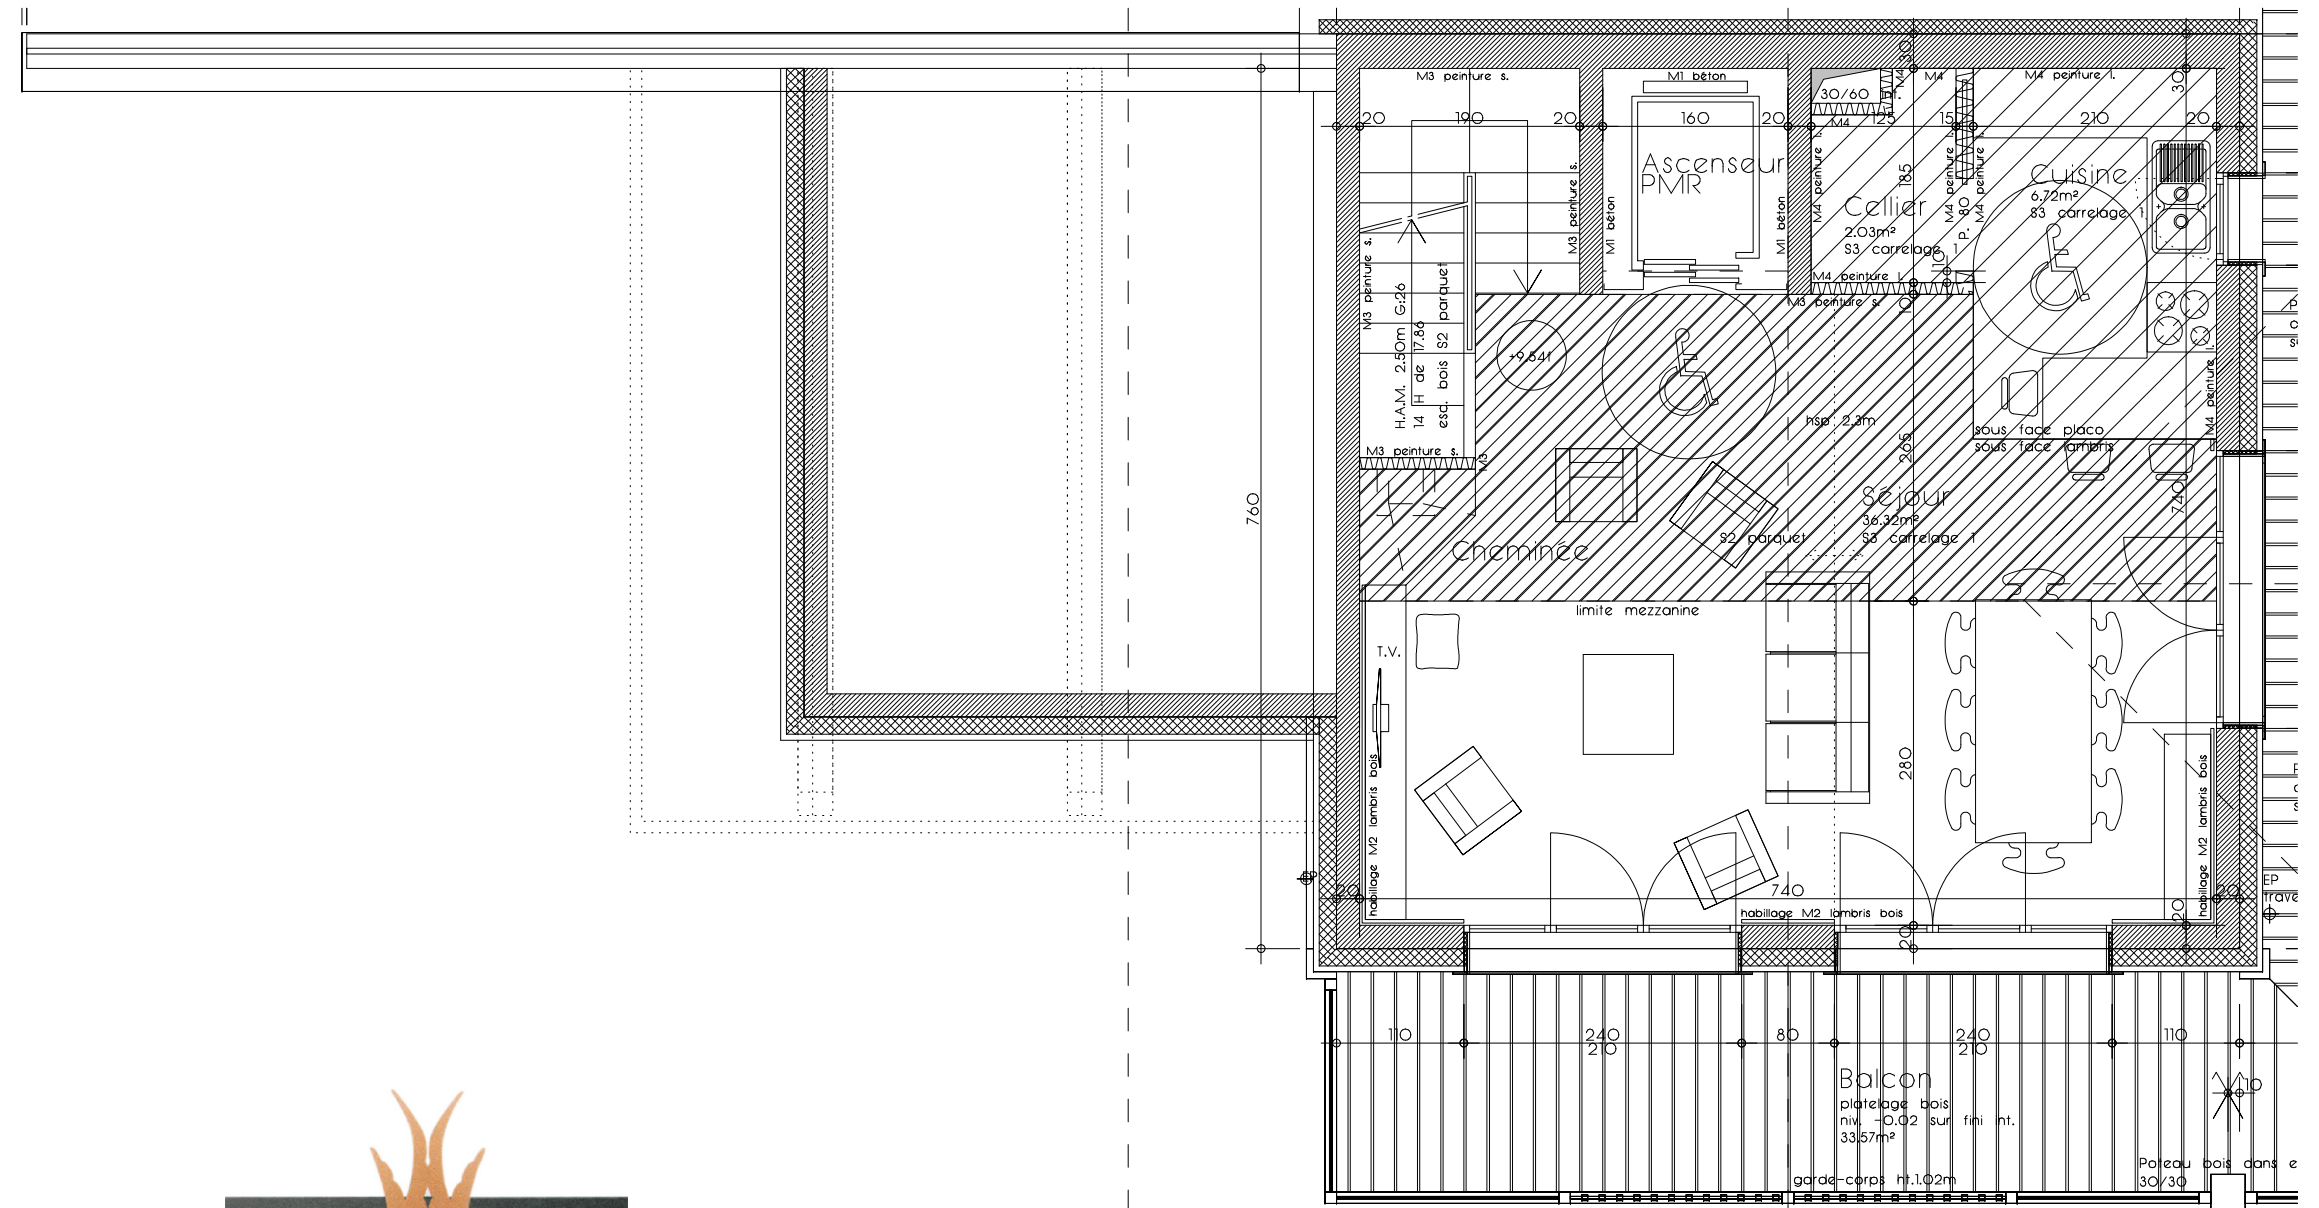

R+3

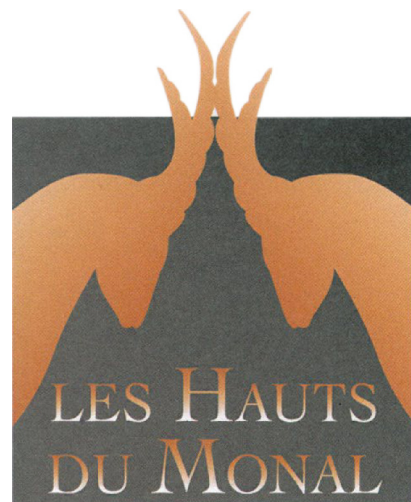

Des modifications sont susceptibles d'être apportées à ce plan en fonction des nécessités techniques de la réalisation tant en ce qui concerne les dimensions libres que les équipements. Les surfaces et cotes indiquées sont approximatives. Les retombées de poutres, soffites, faux-plafonds, canalisations, convecteurs ne sont pas systématiquement représentés. Les équipements électriques ménagers ne sont représentés qu'à titre indicatif, ils ne sont donc pas contractuels.

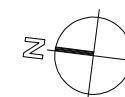

06 juillet 2018