





SAINTE FOY TARENTOISE

LES HAUTS DU MONAL

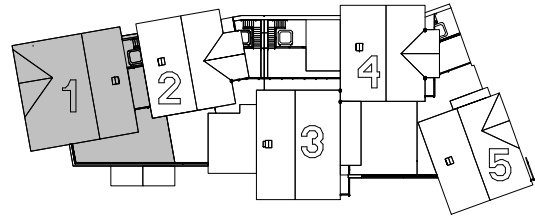

CHALET N°1		
TYPE	T5b	296.22m ²

TABLEAU DE SURFACE		
NIVEAU RDC		
entrée	entrance	3.71 m ²
dégagement	hallway	5.86 m ²
local skis	ski room	5.30 m ²
placard	closet	1.83 m ²
chambre 1	bedroom 1	16.38 m ²
salle de bain	bathroom	5.75 m ²
NIVEAU R+1		
entrée	entrance	6.62 m ²
jeux enfants	kids room	4.96 m ²
wc	wc	1.66 m ²
séjour	living room	47.68 m ²
cuisine	kitchen	17.32 m ²
NIVEAU R+2		
dégagement	hallway	6.83 m ²
chambre 2	bedroom 2	11.13 m ²
salle d'eau	shower room	4.86 m ²
chambre 3	bedroom 3	13.68 m ²
salle d'eau	shower room	4.27 m ²
chambre 4	bedroom 4	14.30 m ²
salle de bain	bathroom	3.90 m ²
chambre annexe	annexe bedroom	5.97 m ²
WC	WC	1.53 m ²
SURFACE HABITABLE 183.54 m²		
NIVEAU RDC		
box	lock-up	19.47 m ²
stationnement	parking	31.81 m ²
NIVEAU R+1		
balcon	balcony	15.07 m ²
terrasse	terrace	22.47 m ²
NIVEAU R+2		
balcon	balcony	13.78 m ²
terrasse	terrace	10.08 m ²

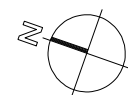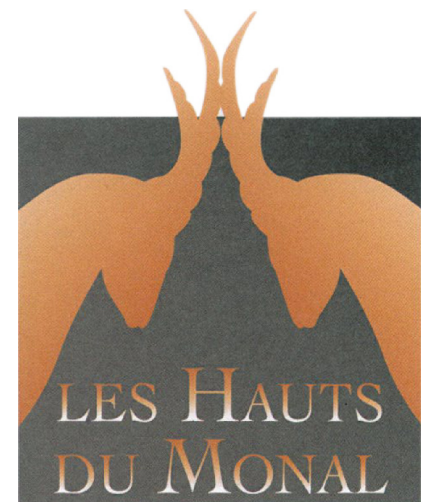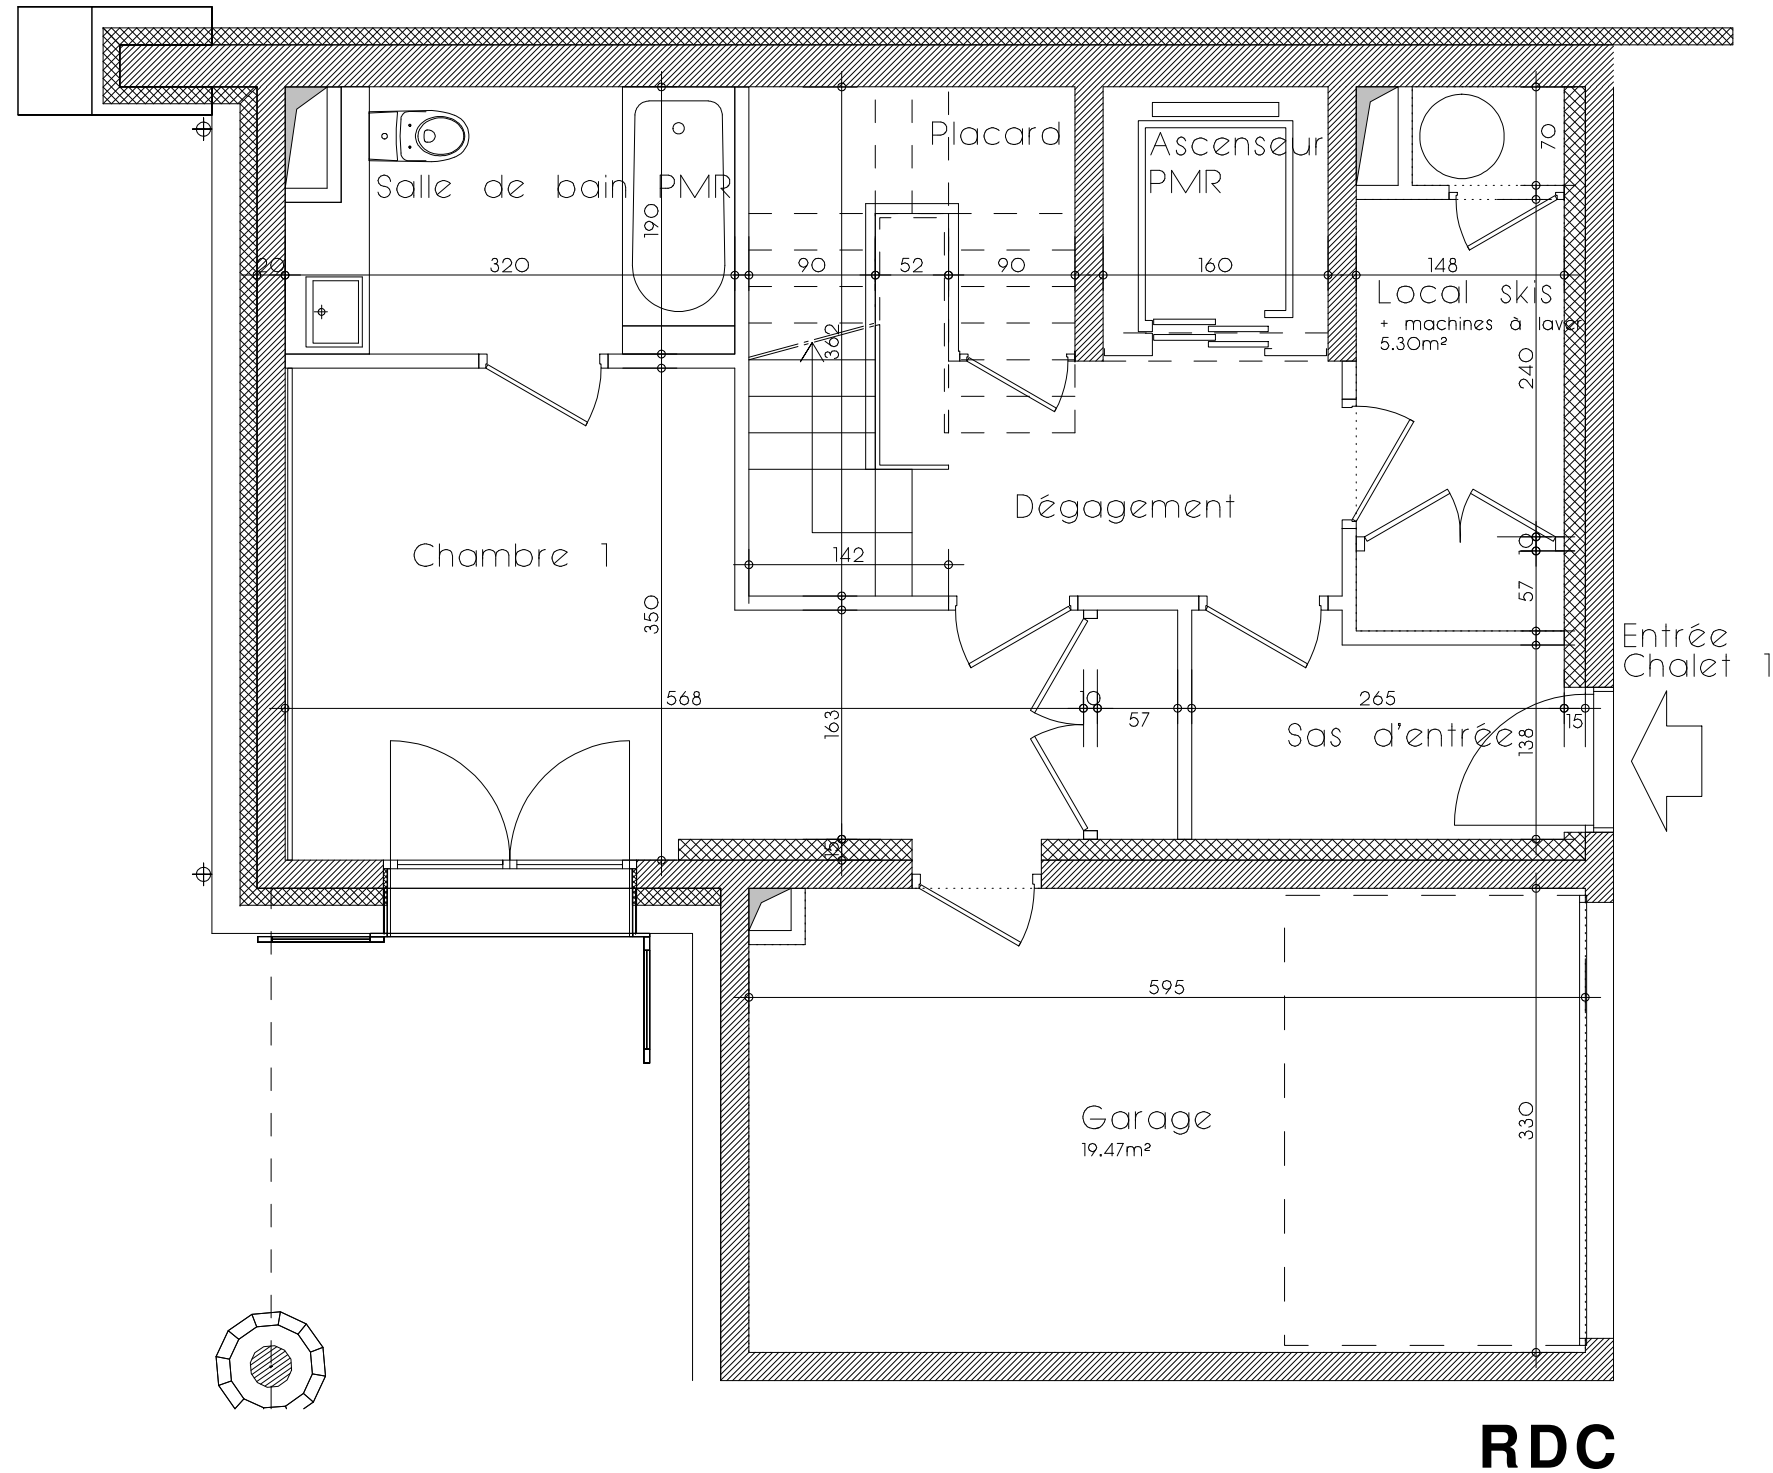

Des modifications sont susceptibles d'être apportées à ce plan en fonction des nécessités techniques de la réalisation tant en ce qui concerne les dimensions libres que les équipements. Les surfaces et cotes indiquées sont approximatives. Les retombées de poutres, soffites, faux-plafonds, canalisations, convecteurs ne sont pas systématiquement représentés. Les équipements électriques ménagers ne sont représentés qu'à titre indicatif, ils ne sont donc pas contractuels.



06 juillet 2018