

SAINTE FOY TARENTOISE

LES HAUTS DU MONAL

CHALET N°5

TYPE **T5** 270.25m²

TABLEAU DE SURFACE

NIVEAU RDC

entrée	entrance	11.19	m ²
chambre 4	bedroom 4	13.66	m ²
SDB 4	bathroom 4	7.95	m ²
WC 2	WC 2	1.44	m ²
douche	shower room	1.17	m ²
sauna	steam room	3.53	m ²
WC	WC	1.47	m ²
Placard	Chauffe-eau	1.18	m ²

NIVEAU R+1

entrée	entrance	6.54	m ²
WC 1	WC 1	1.46	m ²
SDB 1	bathroom 1	2.78	m ²
chambre 1	bedroom 1	9.13	m ²
chambre 2	bedroom 2	11.46	m ²
SDB 2	bathroom 2	2.23	m ²
chambre 3	bedroom 3	7.92	m ²
SDB 3	bathroom 3	2.02	m ²

NIVEAU R+2

dégagement	hallway	3.04	m ²
salon	living room	20.18	m ²
cuisine	kitchen	23.52	m ²

NIVEAU R+3

dégagement	hallway	2.50	m ²
Mezzanine bois		16.60	m ²
SDB mezzanine		3.46	m ²

SURFACE HABITABLE 154.43 m²

NIVEAU RDC



box	lock-up	19.11	m ²
stationnement	parking	21.30	m ²

NIVEAU R+1


balcon	balcony	20.38	m ²
terrasse	terrace	32.03	m ²

NIVEAU R+2

balcon	balcony	23.00	m ²
--------	---------	-------	----------------

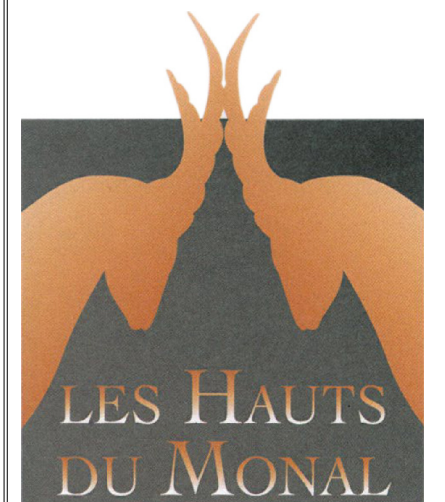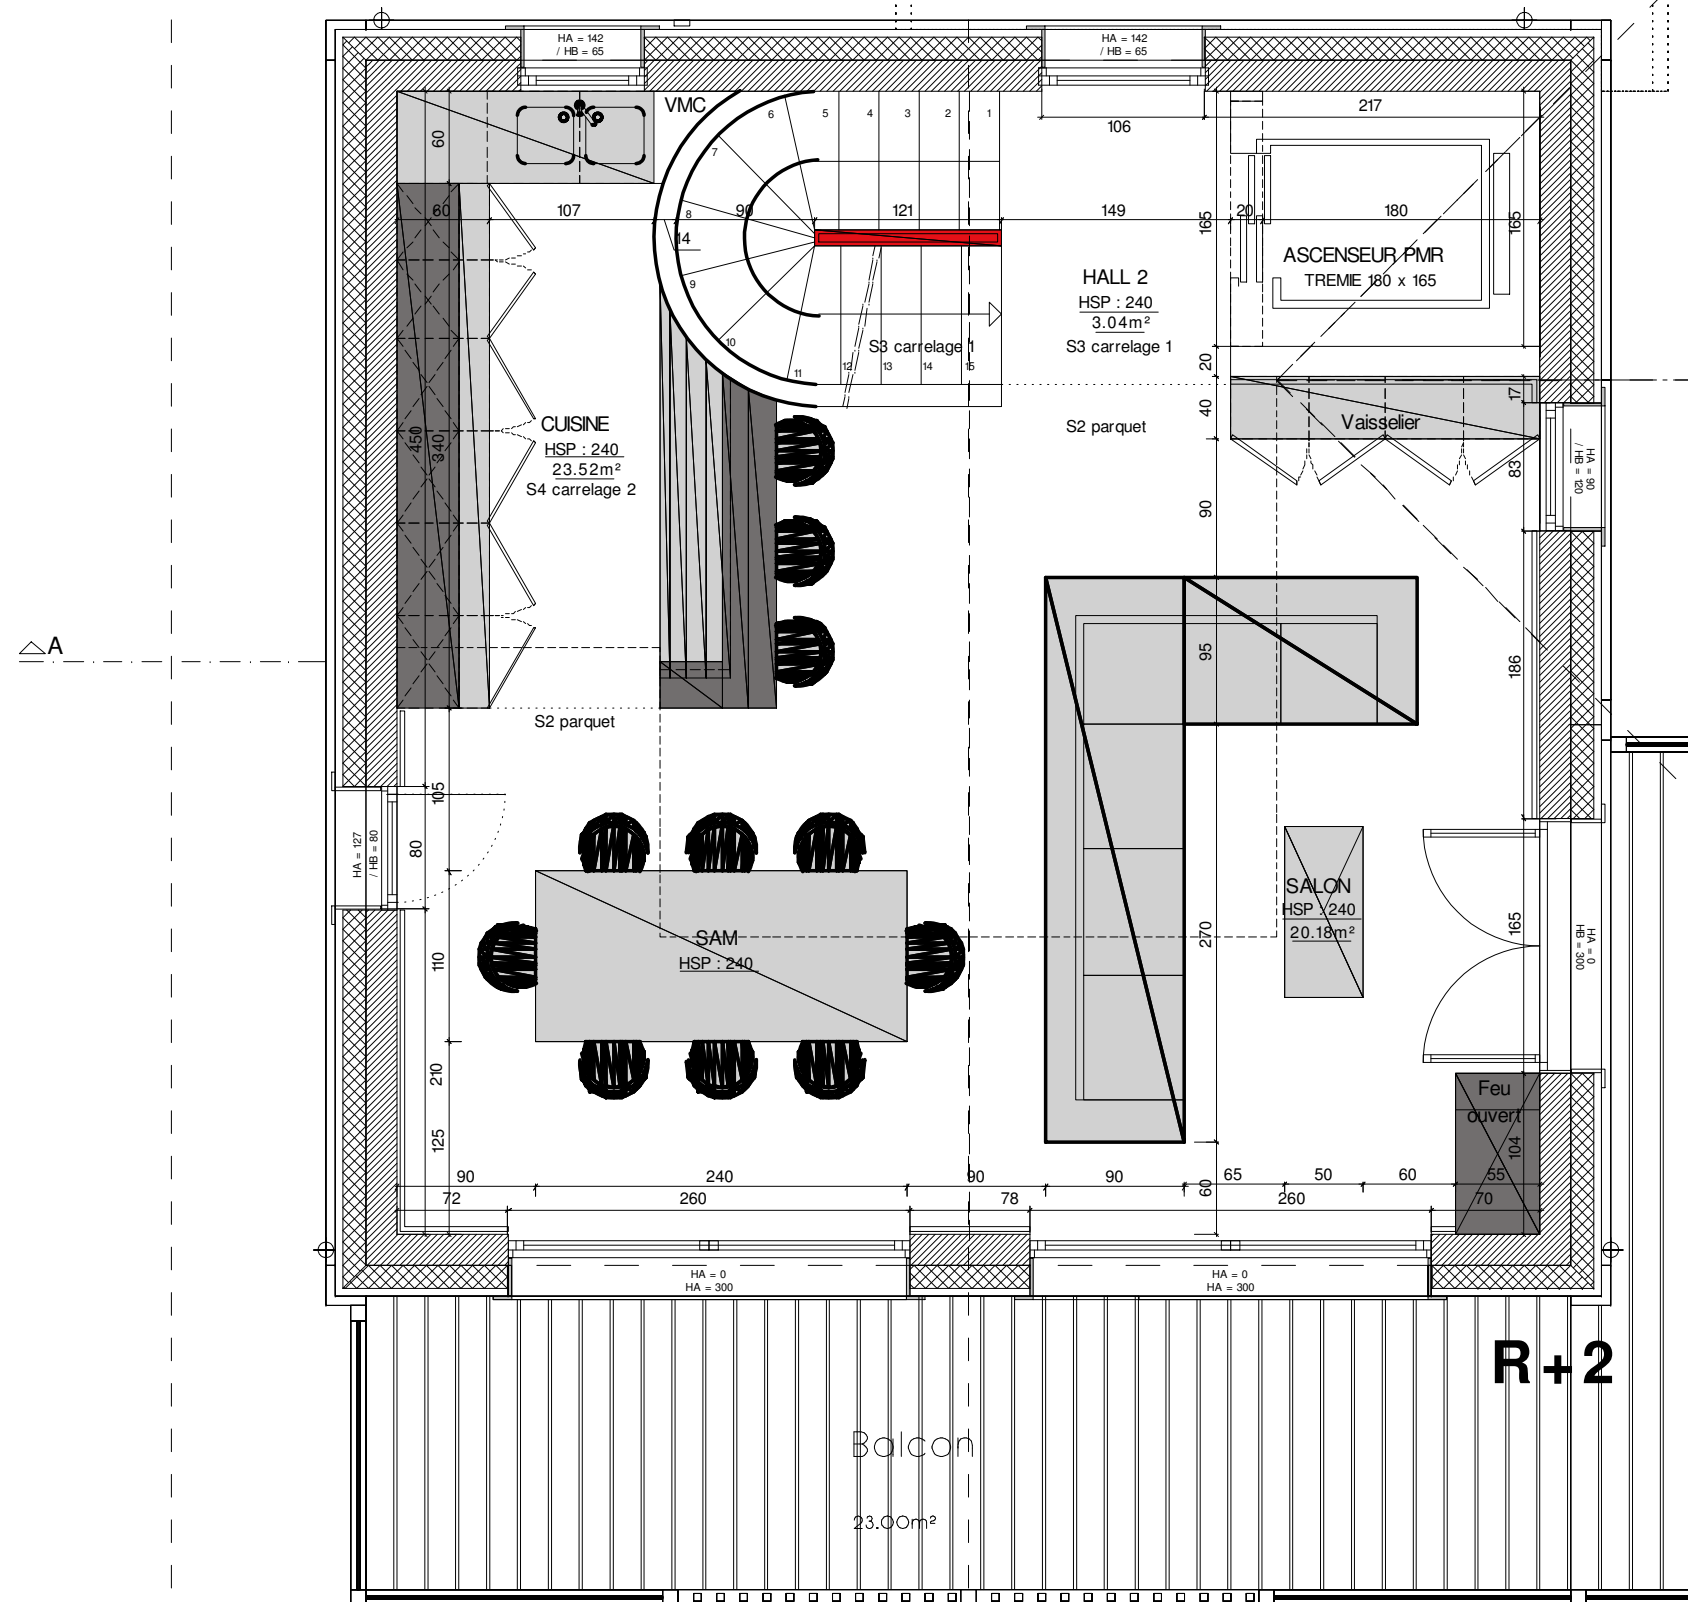

Des modifications sont susceptibles d'être apportées à ce plan en fonction des nécessités techniques de la réalisation tant en ce qui concerne les dimensions libres que les équipements. Les surfaces et cotes indiquées sont approximatives. les retombées de poutres, soffites, faux-plafonds, canalisations, convecteurs ne sont pas systématiquement représentés. Les équipements électriques ménagers ne sont représentés qu'à titre indicatif, ils ne sont donc pas contractuels.

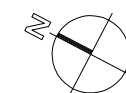

06 juillet 2018